



ΕΦΗΜΕΡΙΣ ΤΗΣ ΚΥΒΕΡΝΗΣΕΩΣ

ΤΗΣ ΕΛΛΗΝΙΚΗΣ ΔΗΜΟΚΡΑΤΙΑΣ

ΤΕΥΧΟΣ ΤΕΤΑΡΤΟ **Αρ. Φύλλου 192**

14 Μαρτίου 2001

ΠΕΡΙΕΧΟΜΕΝΑ

ΑΠΟΦΑΣΕΙΣ

ΑΠΟΦΑΣΕΙΣ

Αριθ. 1017669/1504/Β0010 (1)

Καθορισμός ορίων αιγιαλού και παραλίας στη θέση «Μαρτινάκια», νήσου Κύθνου Ν. Κυκλάδων.

Ο ΥΠΟΥΡΓΟΣ ΟΙΚΟΝΟΜΙΚΩΝ

Έχοντας υπόψη:

1. Τις διατάξεις των άρθρων 1 μέχρι και 7 του Α.Ν. 2344/1940 «περί αιγιαλού και παραλίας», όπως τροποποιήθηκε και συμπληρώθηκε με τις διατάξεις του άρθρου 13 του Ν. 1078/1980 και του άρθρου 23 του Ν. 1337/1983.

2. Τις διατάξεις του Ν. 3200/55 «περί διοικητικής αποκέντρωσης όπως αυτές τροποποιήθηκαν και ισχύουν σήμερα με τα Ν.Δ. 532/79, Β.Δ. 704/70, Β.Δ. 705/70, Β.Δ. 192/72, Π.Δ. 71/84, Π.Δ. 347/86, Ν. 2026/92 και Π.Δ. 97/93.

3. Τις διατάξεις του Ν.Δ. 439/70 «περί συμπληρώσεως των διατάξεων περί αιγιαλού».

4. Τις διατάξεις του άρθρου 20 Ν. 719/77 «περί του τρόπου σύνταξης τοπογραφικών και υψομετρικών διαγραμμάτων από ιδιώτες μηχανικούς κλπ.».

5. Τις διατάξεις του άρθρου 100 του Π.Δ. 284/88 «περί συγκροτήσεως μεταξύ άλλων και της επιτροπής καθορισμού ορίων αιγιαλού και θέσεως αμμοληψίας».

6. Την υπ' αριθμ. 1078204/927/0006Α/6.8.92 κοινή Υπουργική Απόφαση των Υπουργών Προεδρίας και Οικονομικών, με την οποία διατηρείται σε ισχύ η Επιτροπή καθορισμού ορίων αιγιαλού και θέσεων αμμοληψίας.

7. Τις διατάξεις του άρθρου 19 παράγρ. 5 Α.Ν. 2344/95, του άρθρου 52 παρ. 6 Ν. 2218/94, του άρθρου 4 παρ. 7 του Ν. 2240/94, δυνάμει των οποίων αρμοδιότητες του Υπουργείου Οικονομικών που είχαν μεταβιβασθεί στους Νομάρχες, ανήκουν στον Περ/κό Δ/ντή, σε συνδυασμό με αυτές του άρθρου 14 παρ. 2 του Ν. 2399/96 με τις οποίες προβλέπεται η κατάργηση των θέσεων των Περ/κών Δ/ντών, οι αρμοδιότητες πλέον του οποίου περιήλθαν στο Γενικό Γραμματέα της Περιφέρειας και ασκούνται από τον Αναπληρωτή Περ/κό Δ/ντή.

8. Την υπ' αριθ. 1039386/441/Α0006/21.4.2000 (ΦΕΚ 571/τ.Β΄/21.4.2000) κοινή απόφαση του Πρωθυπουργού και Υπουργού Οικονομικών «περί ανάθεσης αρμοδιοτήτων του Υπουργού Οικονομικών στους Υφυπουργούς».

9. Τις διατάξεις του τέταρτου εδαφίου της παρ. 2 του άρθρου 1 και της παρ. 6 του ίδιου άρθρου του Ν. 2503/97 «Διοίκηση, οργάνωση, στελέχωση της Περιφέρειας, ρύθμιση θεμάτων για την τοπική αυτοδιοίκηση και άλλες διατάξεις» (ΦΕΚ 107/Α΄), σύμφωνα με τις οποίες οι Περιφερειακές Υπηρεσίες του Υπουργείου Οικονομικών, που συγκροτούσαν την Περιφερειακή Διοίκηση του Νομού ή Νομαρχίας, δεν υπήχθησαν στην ενιαία οργανική μονάδα της Περιφέρειας, ούτε καταργήθηκαν, αλλά αποτελούν από 1.9.97, Υπηρεσίες του Υπουργείου Οικονομικών.

10. Την αριθ. 1043053/483/Α0006/9.5.2000 (ΦΕΚ 622 τ.Β΄/10.5.2000) απόφαση του Υφυπουργού Οικονομικών «περί μεταβίβασης αρμοδιοτήτων του Υφυπουργού Οικονομικών στους Γενικό Γραμματέα, Γενικούς Διευθυντές κ.λπ. του Υπουργείου Οικονομικών».

11. Την από 23.11.2000 έκθεση της κατά το άρθρο 100 Π.Δ. 284/88 αρμόδιας Επιτροπής καθορισμού ορίων αιγιαλού και παραλίας για τον καθορισμό ορίων αιγιαλού και δημιουργία ζώνης παραλίας στη θέση «Μαρτινάκια», νήσου Κύθνου.

12. Το από Οκτώβριο 2000 τοπογραφικό και υψομετρικό διάγραμμα, κλίμακας 1:500 σε δύο πινακίδες, το οποίο συντάχθηκε από τον Γεώργιο Σ. Γονίδη, Πολιτικό Μηχ/κό, ελέγχθηκε για την ακρίβεια της αποτύπωσης την 23.11.2000 από τον Γεώργιο Αβραάμ, Τοπογράφο Μηχ/κό της Κτηματικής Υπηρεσίας Κυκλάδων και θεωρήθηκε την ίδια ημερομηνία από τον ίδιο.

13. Την υπ'αριθμ. 544.5/55/01/19.1.2001 σύμφωνη γνώμη του ΓΕΝ για τα όρια του αιγιαλού, αποφασίζουμε:

Επικυρώνουμε την από 23.11.2000 έκθεση της κατά το άρθρο 100 Π.Δ. 284/88 αρμόδιας Επιτροπής περί χάραξης των ορίων αιγιαλού και δημιουργία ζώνης παραλίας στη θέση «Μαρτινάκια», νήσου Κύθνου, καθώς επίσης και το από Οκτώβριο 2000 τοπογραφικό και υψομετρικό διά-

γραμμα κλίμακας 1:500 σε δύο πινακίδες, το οποίο συντάχθηκε από τον Γεώργιο Σ. Γονίδη, Πολιτικό Μηχ/κό, ελέγχθηκε για την ακρίβεια της αποτύπωσης την 23.11.2000 από τον Γεώργιο Αβραάμ και θεωρήθηκε την ίδια ημερομηνία από τον ίδιο.

Στο τοπογραφικό αυτό διάγραμμα καθορίσθηκε η οριογραμμή του αιγιαλού με κόκκινη συνεχή πολυγωνική γραμμή, με στοιχεία 1, 2, 3, ... , 22, 23, 24.

Η οριογραμμή της παραλίας με κίτρινη συνεχή πολυγωνική γραμμή, με στοιχεία 1', 2', 3', ...,22', 23', 24'.

Καθορίζει ζώνη παραλίας πλάτους 10 μ. διότι δεν εξυπηρετούνται οι σκοποί του άρθρου 7, παρ.1 του ΑΝ 2344/1940.

Αποφαίνεται ότι δεν υπάρχει παλαιός αιγιαλός.

Η παρούσα απόφαση μαζί με την έκθεση της επιτροπής και το τοπογραφικό διάγραμμα να δημοσιευθούν στην Εφημερίδα της Κυβερνήσεως.

Αθήνα, 1 Μαρτίου 2001

Με εντολή Υπουργού
Ο Γενικός Διευθυντής
Δημ. Περιουσίας και Εθνικών Κληρ/των
ΣΠΥΡΟΣ ΣΤΑΘΗΣ

ΕΚΘΕΣΗ ΕΠΙΤΡΟΠΗΣ ΚΑΘΟΡΙΣΜΟΥ
ΤΩΝ ΟΡΙΩΝ ΤΟΥ ΑΙΓΙΑΛΟΥ
(ΑΡΘΡΟ 100 Π.Δ. 284/88)

Για τον καθορισμό των ορίων του αιγιαλού που γίνεται για πρώτη φορά στη θέση «Μαρτινάκια» ν. Κύθνου.

Στην Κύθνο, σήμερα 23.11.2000, οι υπογεγραμμένοι:

1. ΣΤΕΛΙΟΣ ΣΕΖΕΝΙΑΣ, Προϊστάμενος της Κτηματικής Υπηρεσίας του Νομού Κυκλάδων, ως πρόεδρος.
2. ΓΕΩΡΓΙΟΣ ΑΒΡΑΑΜ, Τοπ. Μηχανικός ως μέλος.
3. Γ. ΦΟΡΑΣ, Λιμενάρχης Κύθνου, ως μέλος

αποτελούντες την επιτροπή καθορισμού των ορίων του αιγιαλού δυνάμει του άρθρου 100 Π.Δ. 284/88 αυτής μεταβήκαμε επί τόπου στην προαναφερθείσα περιοχή και λαβόντες υπ' όψη:

1. Την από 3.11.2000 αίτηση καθορισμού του Γ. Γονίδη των ορίων του αιγιαλού στην εν λόγω θέση.
2. Το τοπογραφικό και υψομετρικό διάγραμμα το οποίο συντάχθηκε τον Οκτώβριο 2000 από τον Γεώργιο Σ. Γονίδη, Πολ. Μηχ/κό σε δύο πινακίδες σε κλίμακα 1:500, ελέγχθηκε επιτόπου για την ακρίβεια της αποτύπωσης την 23.11.2000 από τον Γεώργιο Αβραάμ, Τοπ. Μηχ/κό και θεωρήθηκε την ίδια ημερομηνία από τον ίδιο.
3. Τις διατάξεις του Ν. 1337/83 και του Α.Ν. 2344/40 όπως αυτός τροποποιήθηκε ως και την προς αυτόν Δικαστηριακή και Διοικητική Νομολογία.
4. Την από την επιτόπια μετάβαση σχηματισθείσα αντίληψη περί του πλάτους της βρεχόμενης ζώνης της ξηράς και λοιπών συναφών στοιχείων, δηλαδή:

α) Η ακτή σε όλο το εύρος της είναι βραχώδης.
β) Την περιοχή την επηρεάζουν άνεμοι δυτικών - νοτιοδυτικών διευθύνσεων, αποφασίζουμε:


1. Καθορίζουμε επί του ανωτέρω τοπογραφικού διαγράμματος:

α) Την οριογραμμή του αιγιαλού με κόκκινη συνεχή πολυγωνική γραμμή και στοιχεία 1, 2, 3,.....22, 23,24.
β) Την οριογραμμή της παραλίας με κίτρινη συνεχή πολυγωνική γραμμή και στοιχεία Γ, 2', 3',.....22', 23',24.

2. Η ζώνη παραλίας έχει πλάτος 10 μ. διότι δεν εξυπηρετούνται οι σκοποί του άρθρου 7 παρ. 1 του Α.Ν. 2344/40.
3. Αποφαινόμαστε ότι δεν υπάρχει παλαιός αιγιαλός.

Η Επιτροπή

Ο Πρόεδρος	Τα Μέλη
ΣΤΕΛΙΟΣ ΣΕΖΕΝΙΑΣ	1. ΓΕΩΡΓΙΟΣ ΑΒΡΑΑΜ
	2. ΓΕΩΡΓΙΟΣ ΦΟΡΑΣ

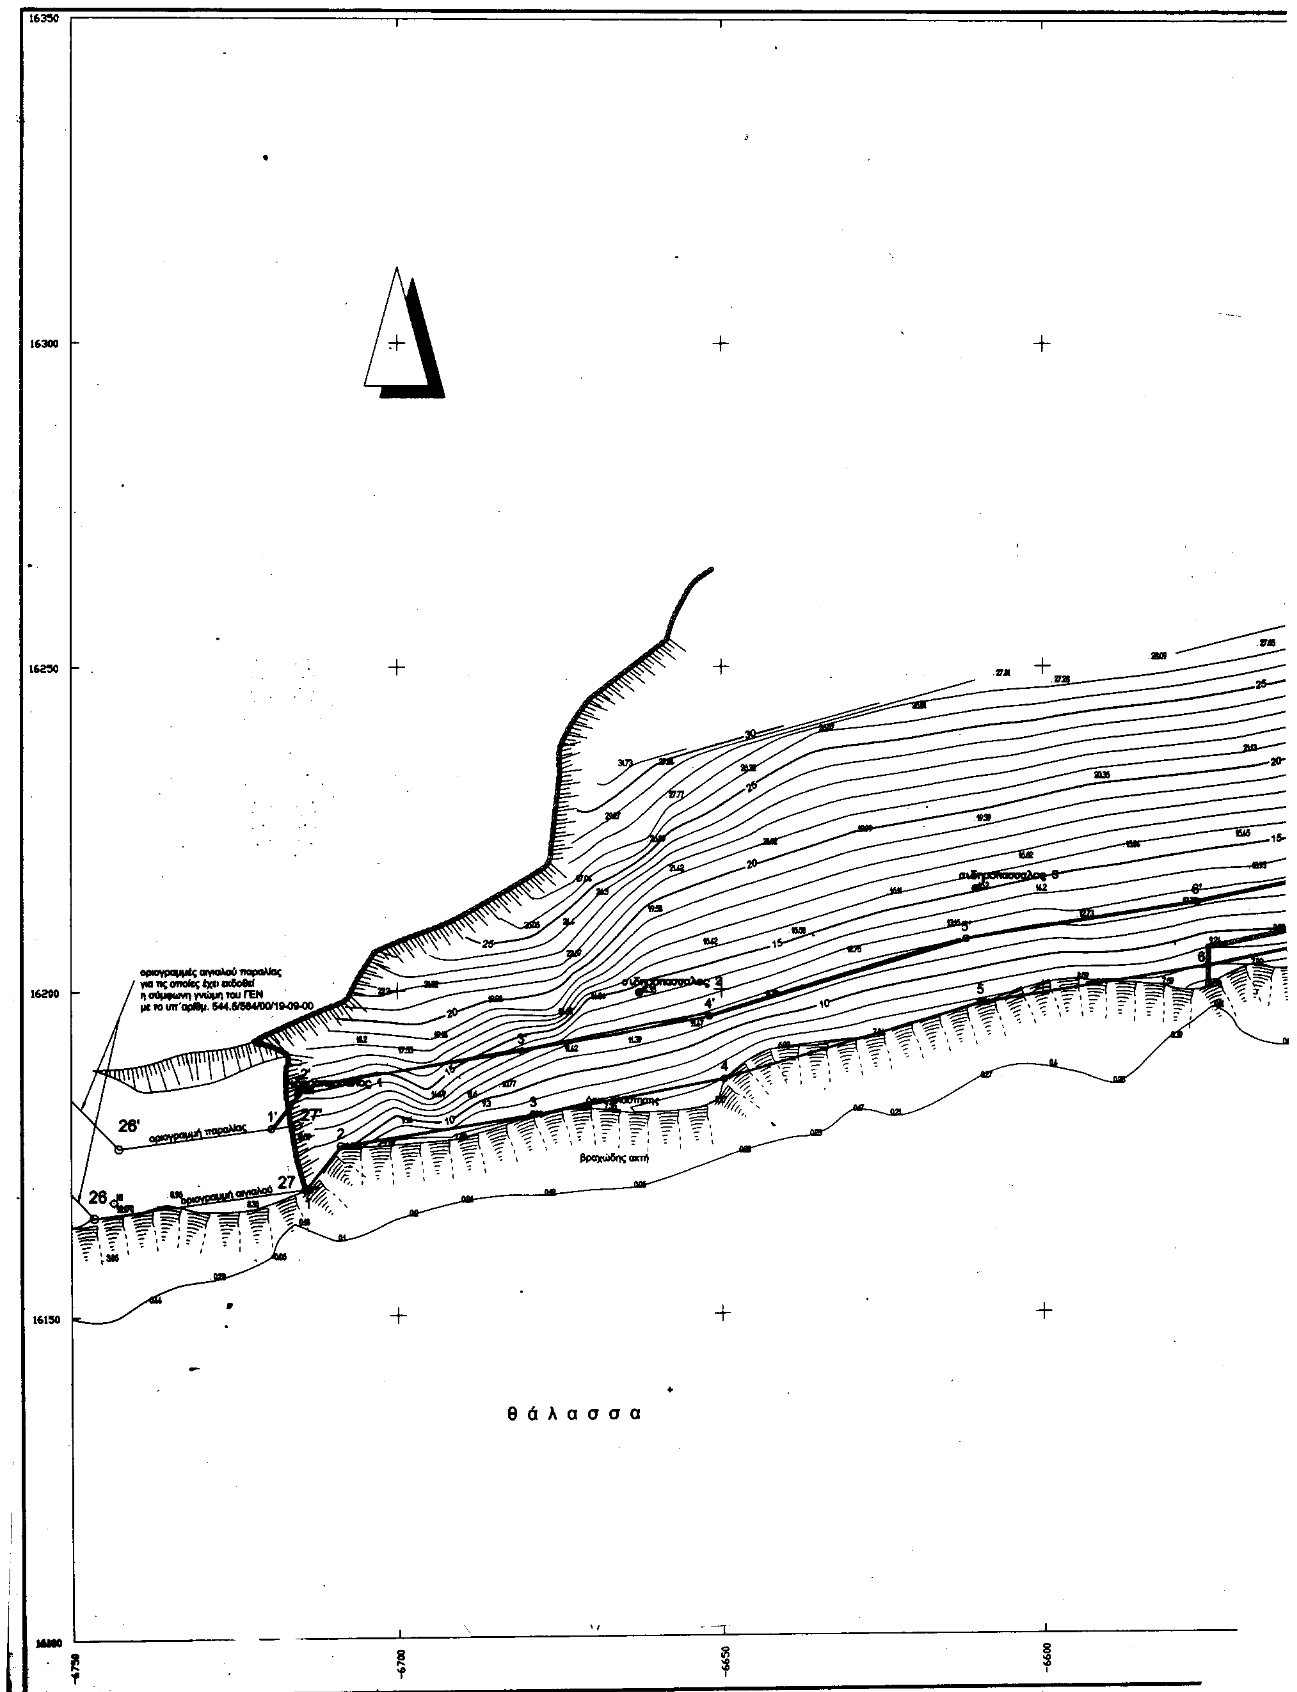


16350
16300
16250
16200
16150
οριογραμμές αιγιαλού παραλίας
για τις οποίες έχει εκδοθεί
η σύμφωνη γνώμη του ΓΕΝ
με το υπ΄αριθμ. 544.6/564/00/19-09-00
26'
1'
27'
2'
οριογραμμή παραλίας
26
27
οριογραμμή αιγιαλού
βραχώδης ακτή
θάλασσα
-6750
-6700
-6650
-6600

ΑΠ


ΠΙΝΑΚΕΣ ΣΥΝΤΕΤΑΓΜΕΝΩΝ

ΚΟΡΥΦΩΝ ΑΙΓΙΑΛΟΥ			ΚΟΡΥΦΩΝ ΠΑΡΑΛΙΑΣ		
Α/Α	ΣΥΝΤΕΤΑΓΜΕΝΕΣ Χ	ΣΥΝΤΕΤΑΓΜΕΝΕΣ Υ	Α/Α	ΣΥΝΤΕΤΑΓΜΕΝΕΣ Χ	ΣΥΝΤΕΤΑΓΜΕΝΕΣ Υ
1	-6714.118	16169.353	1'	-6719.407	16178.757
2	-6708.751	16176.078	2'	-6714.149	16185.345
3	-6679.148	16180.781	3'	-6680.829	16190.639
4	-6649.585	16186.169	4'	-6651.901	16195.912
5	-6609.779	16197.891	5'	-6611.973	16207.67
6	-6574.27	16203.436	6'	-6576.047	16213.28
7	-6538.26	16210.82	7'	-6539.115	16220.853
8	-6487.272	16209.176	8'	-6482.997	16219.043
9	-6466.281	16188.182	9'	-6458.4	16194.443
10	-6450.549	16162.942	10'	-6442.236	16168.511
11	-6442.991	16152.425	11'	-6435.971	16159.793
12	-6410.908	16131.641	12'	-6403.817	16138.962
13	-6406.838	16125.779	13'	-6395.833	16127.462
14	-6414.795	16100.351	14'	-6405.258	16097.345
15	-6418.381	16089.053	15'	-6409.472	16084.067
16	-6441.195	16062.671	16'	-6434.509	16055.115
17	-6456.581	16052.346	17'	-6451.241	16043.886
18	-6494.411	16029.918	18'	-6487.485	16022.399
19	-6513.177	16003.476	19'	-6504.136	15998.938
20	-6520.977	15979.389	20'	-6511.047	15977.594
21	-6522.326	15949.097	21'	-6512.125	15953.386
22	-6503.686	15932.404	22'	-6499.625	15942.191
23	-6479.656	15931.052	23'	-6478.678	15941.012
24	-6442.918	15925.893	24'	-6441.527	15935.796

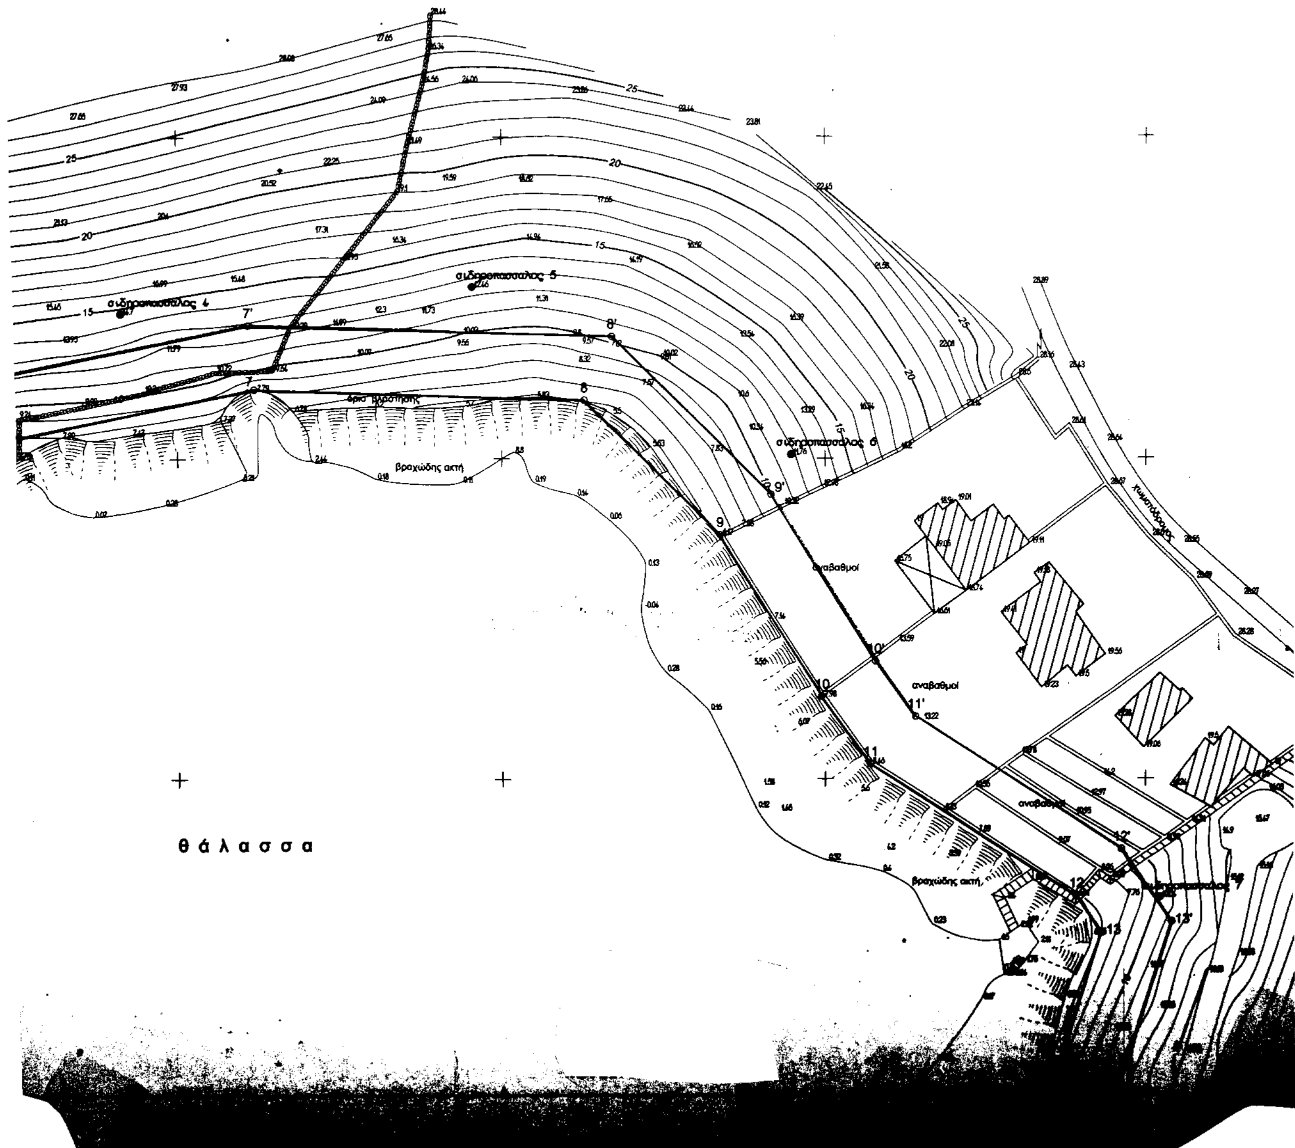

ΕΣ Υ
757
345
639
912
'.67
5.28
853
043
443
.511
793
962
462
.345
.067
.115
.886
.399
.938
594
.386
.191
012
796

ΑΠΟΣΠΑΣΜΑ ΧΑΡΤΟΥ ΚΛΙΜ. 1:50.000

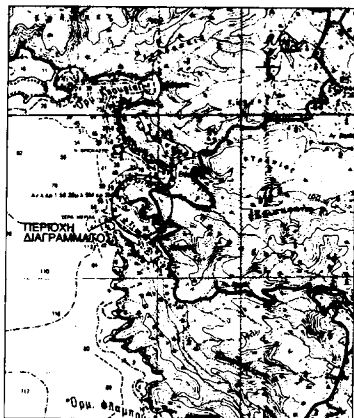


ΠΙΝΑΚΑΣ ΣΥΝΤΕΤΑΓΜΕΝΩΝ ΣΤΑΣΕΩΝ

ΣΤΑΣΗ	ΣΥΝΤΕΤΑΓΜΕΝΕΣ X	ΣΥΝΤΕΤΑΓΜΕΝΕΣ Y
Σ1	-6893.676	15651.931

ΠΙΝΑΚΑΣ ΣΥΝΤΕΤΑΓΜΕΝΩΝ ΣΤΑΘΕΡΩΝ ΣΗΜΕΙΩΝ

Α/Α	ΣΥΝΤΕΤΑΓΜΕΝΕΣ X	ΣΥΝΤΕΤΑΓΜΕΝΕΣ Y
1	-6715.276	16184.272
2	-6662.761	16199.557
3	-6610.473	16215.476
4	-6558.644	16222.649
5	-6504.539	16226.743
6	-6455.265	16200.607
7	-6397.763	16131.299
8	-6418.304	16077.873
9	-6456.85	16040.745

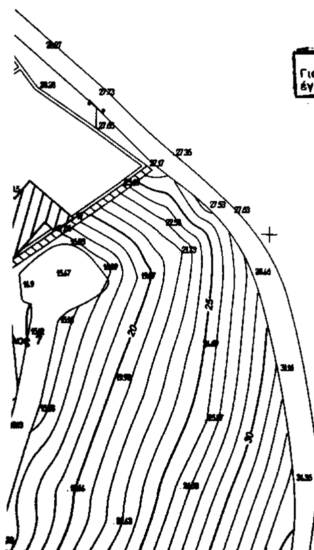

ΕΘΝΙΚΟ ΤΥΠΟΓΡΑΦΕΙΟ
Για τεχνικούς λόγους στο σχεδιάγραμμα έγινε σμίκρυνση κατά ποσοστό 43 %

ΥΠΟΜΝΗΜΑ ΕΠΙΤΡΟΠΗΣ

1. Το παρόν τοπογραφικό διάγραμμα συνοδεύει την από 23 - 11 - 2000 έκθεση της επιτροπής καθορισμού των ορίων αιγιαλού (Αρθρο 100 του Π.Δ. 284/88).

2. —— Κόκκινη γραμμή 1-2-3- . . . .-23-24 οριογραμμή αιγιαλού.
—— Κίτρινη γραμμή 1΄-2΄-3΄- . . . . . -23΄-24΄ οριογραμμή παραλίας.

3. Οι κορυφές της οριογραμμής του αιγιαλού εξασφαλίζονται με συντεταγμένες του Κρατικού Τριγωνομετρικού Δικτύου σε προβολή ΗΑΤΤ ως ο συνημμένος πίνακας.

4. Η οριογραμμή της παραλίας χαράσσεται σε σταθερή απόσταση 10.00 μέτρων από την οριογραμμή του αιγιαλού

5. Η επιτροπή αποφαίνεται οτι δεν υπάρχει παλαιός αιγιαλός

Κ Υ Θ Ν Ο Σ 23 - 11 - 2000

Ο ΠΡΟΕΔΡΟΣ
Τ.Υ.
Στέλιος Σεζένιας
Εφοριακός Α΄

ΤΑ ΜΕΛΗ
Τ.Υ.
1) Γεώργιος Αβραάμ
Τοπογράφος Μηχανικός
Τ.Υ.
2) Γεώργιος Φάρας
Λιμενάρχης Κύθνου

ΑΚΡΙΒΕΣ ΑΝΤΙΓΡΑΦΟ
Σύρος ... 2001
Σεμέλη Σ. Αυγητίδου
Εφοροτεχνικός ΔΕ

Π1

Π2

ΤΟΠΟΓΡΑΦΙΚΟ ΔΙΑΓΡΑΜΜΑ ΚΑΘΟΡΙΣΜΟΥ ΟΡΙΩΝ ΑΙΓΙΑΛΟΥ ΚΑΙ ΠΑΡΑΛΙΑΣ

ΘΕΣΗ : ΜΑΡΤΙΝΑΚΙΑ Ν. ΚΥΘΝΟΥ

ΑΡΜΟΔΙΑ ΚΤΗΜΑΤΙΚΗ ΥΠΗΡΕΣΙΑ : ΚΥΚΛΑΔΩΝ


ΝΟΜΑΡΧΙΑ : ΚΥΚΛΑΔΩΝ


ΕΝΔΙΑΦΕΡΟΜΕΝΟΣ : **Γ. ΓΟΝΙΔΗΣ**

ΤΡΙΓΩΝΟΜΕΤΡΙΚΗ ΕΞΑΡΤΗΣΗ : Κρατικό Δίκτυο Γ.Υ.Σ
ΠΡΟΒΟΛΗ: ΗΑΤΤ Φ.Χ. 1:50000 ΝΗΣΟΣ ΚΥΘΝΟΣ
ΥΨΟΜΕΤΡΙΚΗ ΑΦΕΤΗΡΙΑ : Μέση στάθμη θάλασσας με εξάρτηση από το τριγ. δίκτυο ΓΥΣ

ΚΛΙΜΑΚΑ : 1 : ...
ΟΚΤΩΒΡΙΟΣ 2000

ΕΛΕΓΘΗΚΕ	ΘΕΩΡΗΘΗΚΕ	Ο ΣΥΝΤΑΞΑΣ
επι τόπου για την ακρίβεια της αποτύπωσης Κύθνος 23-11-2000 Τ.Υ.Σ. Γεώργιος Αβραάμ Τοπογράφος Μηχανικός	Κύθνος, 23-11-2000 Τ.Υ. Γεώργιος Αβραάμ Τοπογράφος Μηχανικός	ΓΕΩΡΓΙΟΣ Σ. ... ΔΙΠΛΩΜ. ΠΟΛΙΤΙΚΟΣ ... ΑΡΙΣΤΟΤΕΛ. ΠΑΝΕΠΙΣΤ. ... ΜΕΛΟΣ Τ.Ε.Ε. ... ΕΠΑΥΛΕΙΣ ...

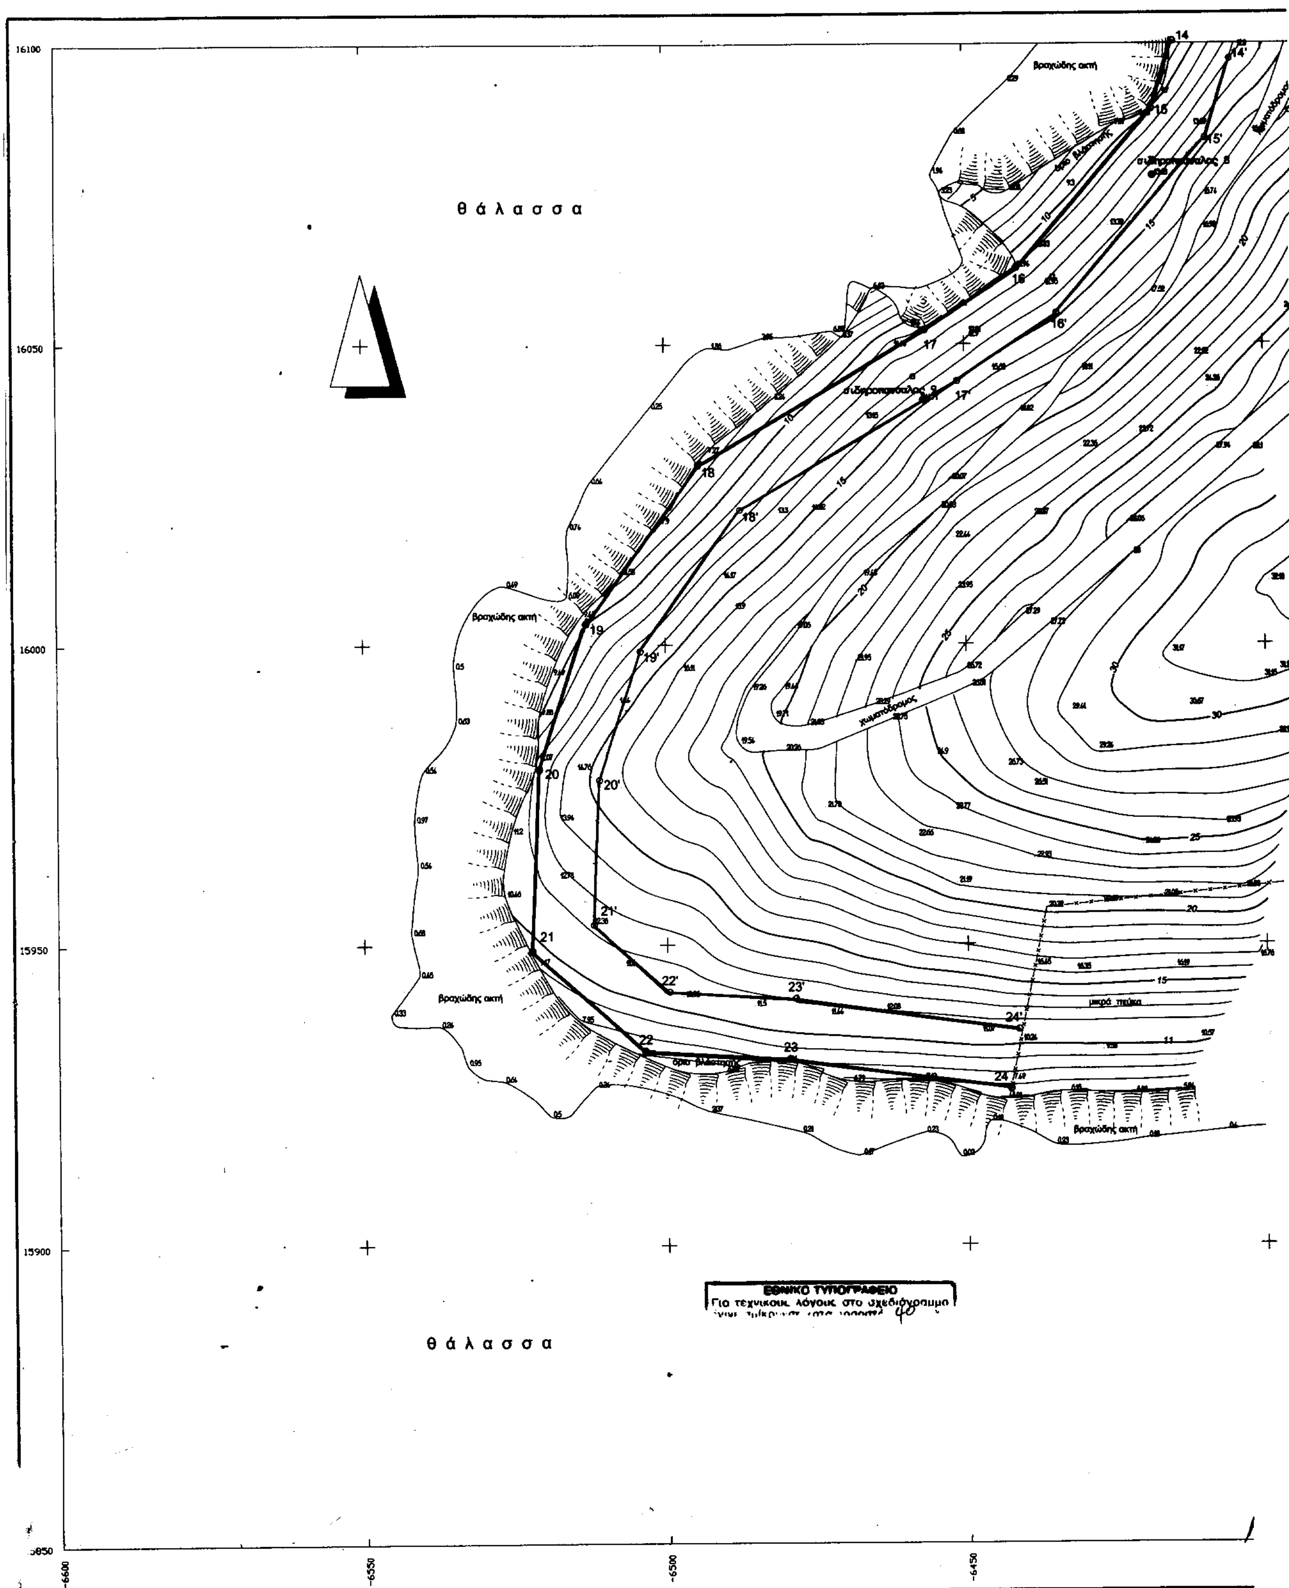
θάλασσα
θάλασσα
Βραχώδης ακτή
σιδηροπάσσαλος 9
σιδηροπάσσαλος 8
χωματόδρομος
μικρά πεύκα
όριο βλάστησης
14
14'
15
15'
16
16'
17
17'
18
18'
19
19'
20
20'
21
21'
22
22'
23
23'
24
24'
16100
16050
16000
15950
15900
-6600
-6550
-6500
-6450
ΕΘΝΙΚΟ ΤΥΠΟΓΡΑΦΕΙΟ
Για τεχνικούς λόγους στο σχεδιάγραμμα

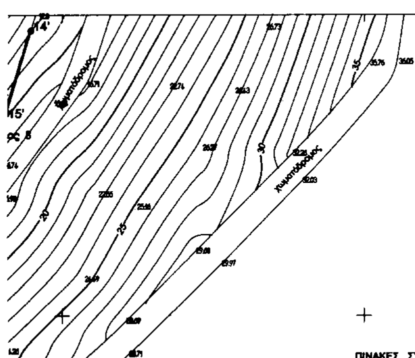

ΠΙΝΑΚΕΣ ΣΥΝΤΕΤΑΓΜΕΝΩΝ

ΚΟΡΥΦΩΝ ΑΙΓΙΑΛΟΥ			ΚΟΡΥΦΩΝ ΠΑΡΑΛΙΑΣ		
Α/Α	ΣΥΝΤΕΤΑΓΜΕΝΕΣ Χ	ΣΥΝΤΕΤΑΓΜΕΝΕΣ Υ	Α/Α	ΣΥΝΤΕΤΑΓΜΕΝΕΣ Χ	ΣΥΝΤΕΤΑΓΜΕΝΕΣ Υ
1	-6714.118	16169.353	1'	-6719.407	16178.757
2	-6708.751	16176.078	2'	-6714.149	16185.345
3	-6679.148	16180.781	3'	-6680.829	16190.639
4	-6648.585	16186.169	4'	-6651.901	16195.912
5	-6609.779	16197.891	5'	-6611.973	16207.67
6	-6574.27	16203.436	6'	-6576.047	16213.28
7	-6538.26	16210.82	7'	-6539.115	16220.853
8	-6487.272	16209.176	8'	-6482.997	16219.043
9	-6466.281	16188.182	9'	-6458.4	16194.443
10	-6450.549	16182.942	10'	-6442.236	16168.511
11	-6442.991	16152.425	11'	-6435.971	16159.793
12	-6410.906	16131.641	12'	-6403.817	16138.962
13	-6406.836	16125.779	13'	-6395.833	16127.462
14	-6414.795	16100.351	14'	-6405.258	16097.345
15	-6418.381	16089.053	15'	-6409.472	16084.067
16	-6441.196	16062.871	16'	-6434.509	16055.115
17	-6466.581	16052.346	17'	-6451.241	16043.886
18	-6494.411	16029.918	18'	-6487.485	16022.399
19	-6513.177	16003.476	19'	-6504.136	15998.938
20	-6520.977	15979.389	20'	-6511.047	15977.594
21	-6522.326	15949.097	21'	-6512.125	15953.386
22	-6503.686	15932.404	22'	-6499.625	15942.191
23	-6479.656	15931.052	23'	-6478.678	15941.012
24	-6442.918	15925.893	24'	-6441.527	15935.796


ΠΙΝΑΚΑΣ ΣΥΝΤΕΤΑΓΜΕΝΩΝ ΣΤΑΣΕΩΝ

ΣΤΑΣΗ	ΣΥΝΤΕΤΑΓΜΕΝΕΣ Χ	ΣΥΝΤΕΤΑΓΜΕΝΕΣ Υ
Σ1	-6893.676	15651.931

ΠΙΝΑΚΑΣ ΣΥΝΤΕΤΑΓΜΕΝΩΝ ΣΤΑΘΕΡΩΝ ΣΗΜΕΙΩΝ

Α/Α	ΣΥΝΤΕΤΑΓΜΕΝΕΣ Χ	ΣΥΝΤΕΤΑΓΜΕΝΕΣ Υ
1	-6715.276	16184.272
2	-6662.761	16199.557
3	-6610.473	16215.476
4	-6558.644	16222.649
5	-6504.539	16226.743
6	-6455.265	16200.607
7	-6397.763	16131.299
8	-6418.304	16077.873
9	-6456.85	16040.745

ΑΠΟΣΠΑΣΜΑ ΧΑΡΤΟΥ ΚΛΙΜ. 1:50.000

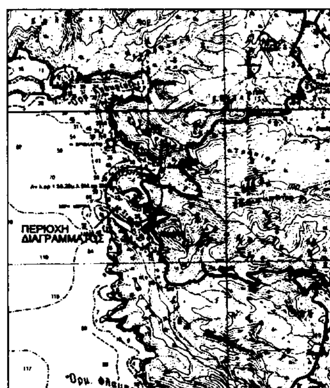

-6400 -6350 -6300

ΥΠΟΜΝΗΜΑ ΕΠΙΤΡΟΠΗΣ

1. Το παρόν τοπογραφικό διάγραμμα συνοδεύει την από 23 - 11 - 2000 έκθεση της επιτροπής καθορισμού των ορίων αιγιαλού (Αρθρο 100 του Π.Δ. 284/88).

2. Κόκκινη γραμμή 1-2-3- . . . . -23-24 οριογραμμή αιγιαλού.
   Κίτρινη γραμμή 1'-2'-3'- . . . . . -23'-24' οριογραμμή παραλίας.

3. Οι κορυφές της οριογραμμής του αιγιαλού εξασφαλίζονται με συντεταγμένες του Κρατικού Τριγωνομετρικού Δικτύου σε προβολή HATT ως ο συνημμένος πίνακας.

4. Η οριογραμμή της παραλίας χαράσσεται σε σταθερή απόσταση 10.00 μέτρων από την οριογραμμή του αιγιαλού

5. Η επιτροπή αποφαίνεται οτι δεν υπάρχει παλαιός αιγιαλός

Κ Υ Θ Ν Ο Σ 23 - 11 - 2000

Ο ΠΡΟΕΔΡΟΣ	ΤΑ ΜΕΛΗ
Τ.Υ.	Τ.Υ.
Στέλιος Σεζένιας	1) Γεώργιος Αβραάμ
Εφοριακός Α'	Τοπογράφος Μηχανικός
	Τ.Υ.
	2) Γεώργιος Φάρας
	Λιμενάρχης Κύθνου

ΑΚΡΙΒΕΣ ΑΝΤΙΓΡΑΦΟ
Σύρος 8-2-2001
Συμέλη Ζ. Αυγητίδου
Φοροτεχνικός ΔΕ

Π1

Π2

(2)

ΤΟΠΟΓΡΑΦΙΚΟ ΔΙΑΓΡΑΜΜΑ ΚΑΘΟΡΙΣΜΟΥ ΟΡΙΩΝ ΑΙΓΙΑΛΟΥ ΚΑΙ ΠΑΡΑΛΙΑΣ

ΘΕΣΗ : ΜΑΡΤΙΝΑΚΙΑ Ν. ΚΥΘΝΟΥ

ΑΡΜΟΔΙΑ ΚΤΗΜΑΤΙΚΗ ΥΠΗΡΕΣΙΑ : ΚΥΚΛΑΔΩΝ

ΝΟΜΑΡΧΙΑ : ΚΥΚΛΑΔΩΝ

ΕΝΔΙΑΦΕΡΟΜΕΝΟΣ : **Γ. ΓΟΝΙΔΗΣ**

ΤΡΙΓΩΝΟΜΕΤΡΙΚΗ ΕΞΑΡΤΗΣΗ : Κρατικό Δίκτυο Γ.Υ.Σ
ΠΡΟΒΟΛΗ: HATT Φ.Χ. 1:50000 ΝΗΣΟΣ ΚΥΘΝΟΣ
ΥΨΟΜΕΤΡΙΚΗ ΑΦΕΤΗΡΙΑ : Μέση στάθμη θάλασσας με εξάρτηση από το τριγ. δίκτυο ΓΥΣ

ΚΛΙΜΑΚΑ : **1 : 500**
ΟΚΤΩΒΡΙΟΣ 2000

ΕΛΕΓΘΗΚΕ	ΘΕΩΡΗΘΗΚΕ	Ο ΣΥΝΤΑΞΑΣ
επί τόπου για την ακρίβεια της αποτύπωσης Κύθνος 23-11-2000	Κύθνος, 23-11-2000	
Τ.Υ.Σ	Τ.Υ.	
Γεώργιος Αβραάμ Τοπογράφος Μηχανικός	Γεώργιος Αβραάμ Τοπογράφος Μηχανικός	

Αριθ. 281 (2)

Κήρυξη αναδασωτέας έκτασης 1.788, 43 τ.μ. στη θέση «Χτράκια» Δ.Δ. Βουτύρου του Δήμου Καρπενησίου του Νομού Ευρυτανίας.

Ο ΓΕΝ. ΓΡΑΜΜΑΤΕΑΣ ΠΕΡΙΦΕΡΕΙΑΣ ΣΤΕΡΕΑΣ ΕΛΛΑΔΑΣ

Έχοντας υπόψη:

1. Τις περί διοικητικής αποκεντρώσεως διατάξεις.

2. Τις διατάξεις:

α. Των άρθρων 24 παρ. 1 και 117 παρ. 3 του Συντάγματος.

β. Του Νόμου 998/79 «περί προστασίας των Δασών και των δασικών εν γένει εκτάσεων της χώρας» και συγκεκριμένα των άρθρων 38 παρ. 1 και 41 παρ. 1.

γ. Του άρθρου 12 παρ. 3 του Ν. 2040/92.

3.Τις διατάξεις του Υπουργείου Γεωργίας:

α. 160417/1160/8.7.80.

β. 181870/3282/12.8.80 και

γ. 71992/3747/30.4.92.

4.Την αριθ. 6747/29.9.97 (ΦΕΚ 242/Β/98) απόφαση Γενικού Γραμματέα Περιφέρειας Στερεάς Ελλάδας «παροχή εξουσιοδότησης για υπογραφή με εντολή Γ.Γ.Π.Σ.Ε. στους Προϊστάμενους των Δασικών Υπηρεσιών».

5. Την αριθ. 864/16.2.2001 πρόταση του Δασαρχείου Καρπενησίου περί κήρυξης αναδασωτέας της αναφερόμενης στο θέμα έκτασης, αποφασίζουμε:

Κηρύσσουμε αναδασωτέα με σκοπό την αποκατάσταση της δασικής βλάστησης την Δημόσια δασικού χαρακτήρα έκταση 1.788,43τ.μ. που βρίσκεται στη θέση «Χτράκια» Δ.Δ.Βουτύρου του Δήμου Καρπενησίου η οποία καταστράφηκε στις 5.1.2001 από παράνομη αποψίλωση και προσδιορίζεται από τα στοιχεία Α-Β-Γ-Δ-Ε-Ζ-Η-Θ-Ι-Κ-Λ-Μ-Α, όπως φαίνονται στο συνημμένο διάγραμμα το οποίο αποτελεί αναπόσπαστο μέρος της απόφασης αυτής και έχει τα όρια:

ΑΝΑΤΟΛΙΚΑ: Με βατό δρόμο -μονοπάτι.

ΔΥΤΙΚΑ: Με έκταση αγροτικού χαρακτήρα και με Δημόσια έκταση δασικού χαρακτήρα.

ΒΟΡΕΙΑ: Με δημόσια έκταση δασικού χαρακτήρα.

ΝΟΤΙΑ: Με δημόσια έκταση δασικού χαρακτήρα.

Η απόφαση αυτή να δημοσιευθεί στην Εφημερίδα της Κυβερνήσεως.

Καρπενήσι, 20 Φεβρουαρίου 2001

Με εντολή Γενικού Γραμματέα Περ/ρειας
Ο Διευθυντής Δασών Ευρυτανίας
ΓΕΩΡΓΙΟΣ ΚΑΡΑΓΕΩΡΓΟΣ

ΤΟΠΟΓΡΑΦΙΚΟ ΔΙΑΓΡΑΜΜΑ

Αναδασωτέας Δημόσιας Έκτασης Δασικού Χαρακτήρα Εμβαδού 1.788,43 τ.μ. στη θέση "Χτράκια"
Δημοτικού Διαμερίσματος Βουτύρου του Δήμου Καρπενησίου που αποψιλώθηκε και καταλήφθηκε
παράνομα από τον Κωνσταντίνο Ψιλόπουλο, κάτοικο Βουτύρου.

Κλίμακα 1 : 1000

